






BATIMENT C
C 01 - 4 pièces
RDC

SEJOUR / CUISINE	28,93 m ²
CHAMBRE 1	11,42 m ²
CHAMBRE 2	11,17 m ²
CHAMBRE 3	9,43 m ²
SALLE DE BAIN	4,61 m ²
DGT	6,16 m ²
WC	1,82 m ²
SURFACE HABITABLE	73.54 m²
TERRASSE	6,12 m ²
JARDIN	29,80 m ²

LOCALISATION



LES JARDINS GALLIERA
Plan préliminaire de réservation

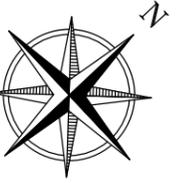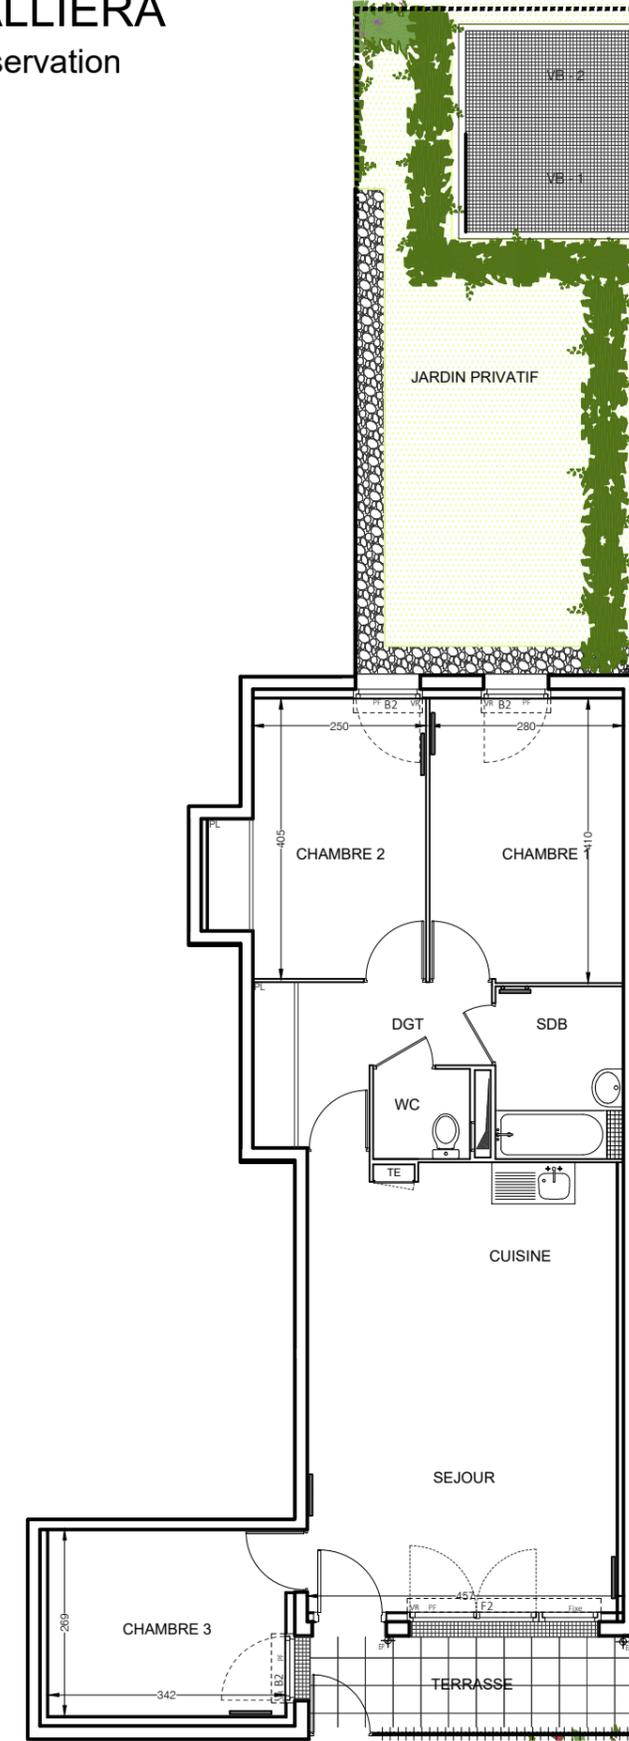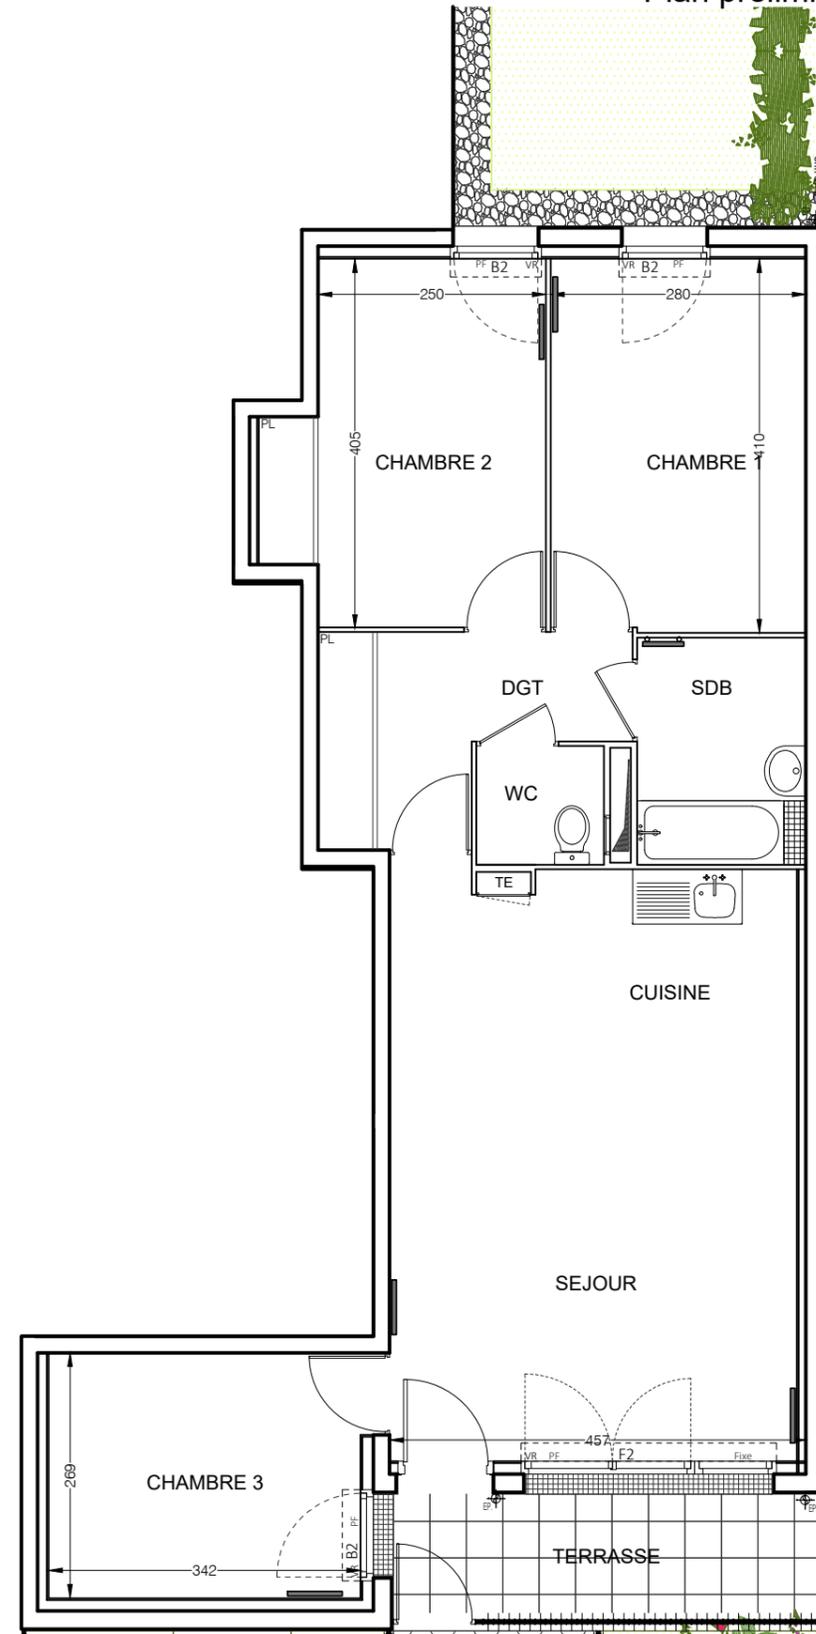

LEGENDE

PF: Porte fenêtre	VR: Volet Roulant		Porte fenêtre
F: Fenêtre	TE: Tableau électrique		Fenêtre
	Soffite ou Faux-plafond ht > 2.15		

NOTA 1: Les surfaces des placards sont comprises dans la surface des pièces où ils se situent.
 NOTA 2: Des modifications sont susceptibles d'être apportées à ce plan en fonction des nécessités techniques, réglementaires ou administratives de la réalisation, tant en ce qui concerne les dimensions libres que l'équipement. Les surfaces indiquées sont approximatives, les retombées, faux-plafonds, seuils, trappes de visites, ainsi que l'emplacement des équipements sont figurés à titre indicatif. Les plantations éventuelles ne sont pas contractuelles. Aucun plan de travail ni mobilier dans les cuisines n'est prévu.
 NOTA 3: L'embranchement maximum pourrait être de 25 cm.