





BATIMENT A
A 33 - 3 pièces
3ème étage

SEJOUR / CUISINE	32,89 m ²
CHAMBRE 1	11,42 m ²
CHAMBRE 2	9,87 m ²
SALLE DE BAIN	4,61 m ²
WC	2,09 m ²
DGT	4,20 m ²
SURFACE HABITABLE	65.08 m²
BALCON	4,76 m ²

LOCALISATION




LES JARDINS GALLIERA
Plan préliminaire de réservation

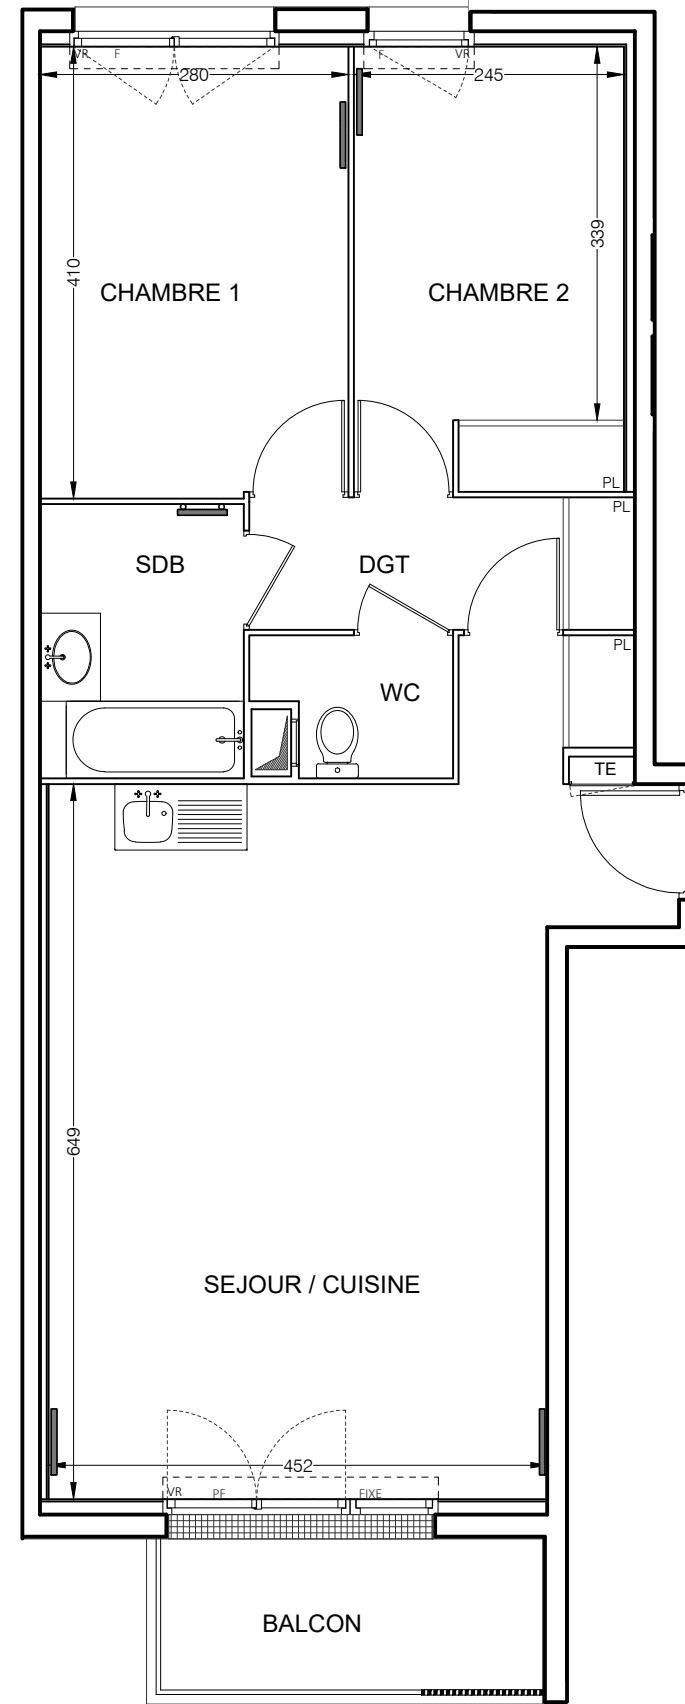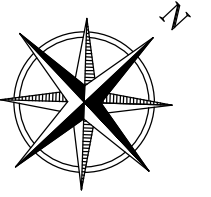

LEGENDE

PE: Porte fenêtre VR: Volet Roulant
E: Fenêtre TE: Tableau électrique

Soffite ou Faux-plafond ht > 2.15

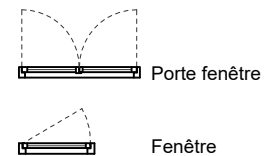

NOTA 1: Les surfaces des placards sont comprises dans la surface des pièces où ils se situent.
NOTA 2: Des modifications sont susceptibles d'être apportées à ce plan en fonction des nécessités techniques, réglementaires ou administratives de la réalisation, tant en ce qui concerne les dimensions libres que l'équipement. Les surfaces indiquées sont approximatives, les retombées, faux-plafonds, seuils, trappes de visites, ainsi que l'emplacement des équipements sont figurés à titre indicatif. Les plantations éventuelles ne sont pas contractuelles. Aucun plan de travail ni mobilier dans les cuisines n'est prévu.
NOTA 3: L'embranchement maximum pourrait être de 25 cm.