



SEJOUR / CUISINE	33,90 m²
CHAMBRE 1	11,42 m²
CHAMBRE 2	9,87 m²
SALLE DE BAIN	4,61 m²
WC	2,09 m²
DGT	4,20 m²
SURFACE HABITABLE	66.09 m²
BALCON	5,01 m²


LOCALISATION

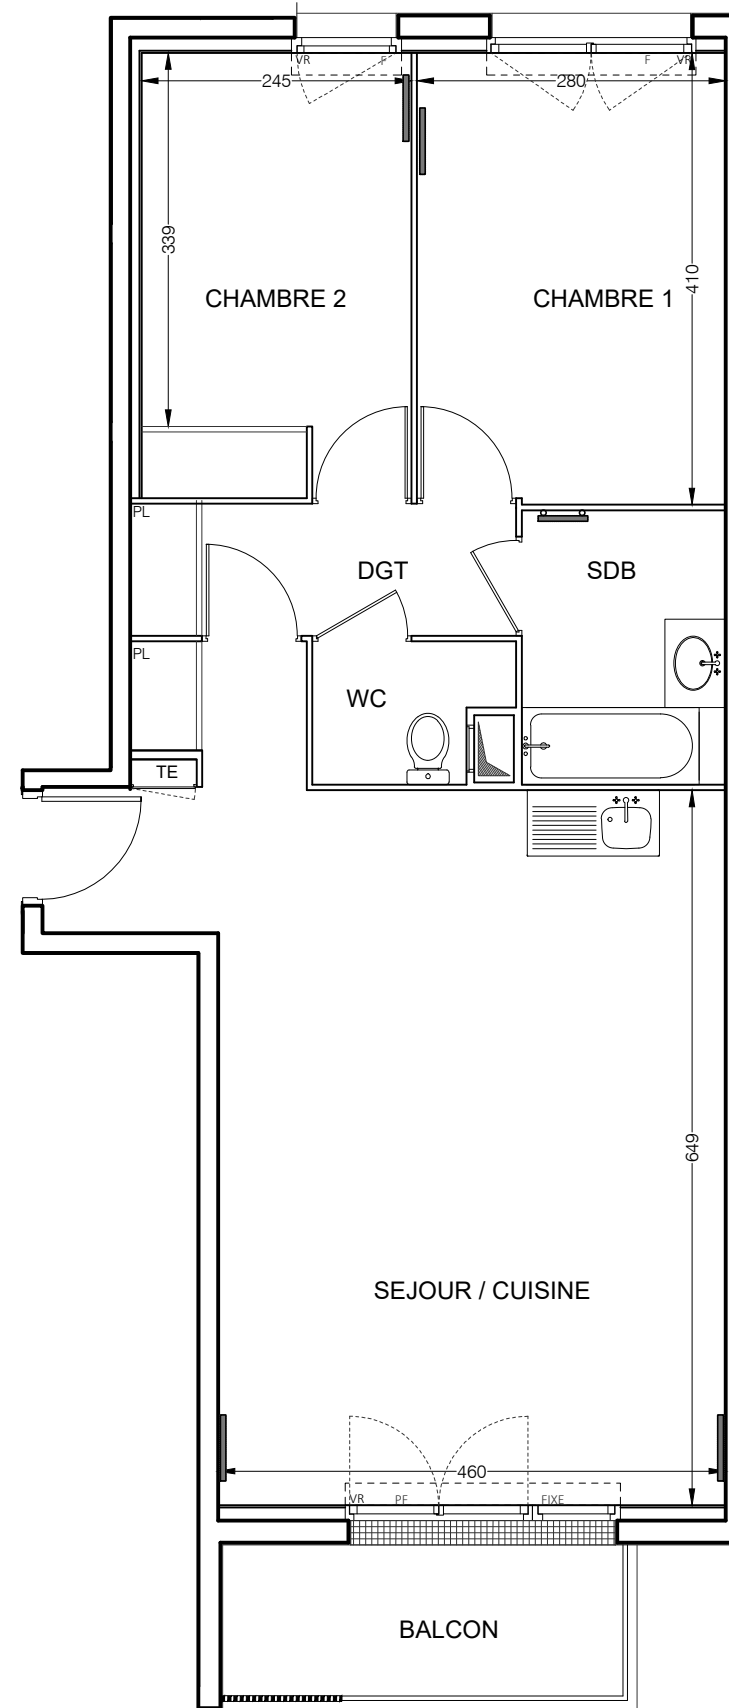

Plan préliminaire de réservation

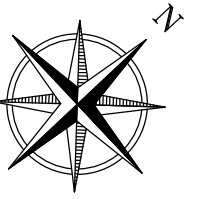

PF: Porte fenêtre VR: Volet Roulant
F: Fenêtre TE: Tableau électrique

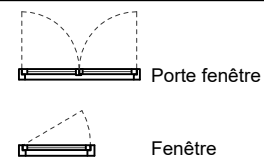

NOTA 1: Les surfaces des placards sont comprises dans la surface des pièces où ils se situent.
NOTA 2: Des modifications sont susceptibles d'être apportées à ce plan en fonction des nécessités techniques, réglementaires ou administratives de la réalisation, tant en ce qui concerne les dimensions libres que l'équipement. Les surfaces indiquées sont approximatives, les retombées, faux-plafonds, seuils, trappes de visites, ainsi que l'emplacement des équipements sont figurés à titre indicatif. Les plantations éventuelles ne sont pas contractuelles. Aucun plan de travail ni mobilier dans les cuisines n'est prévu.
NOTA 3: L'emmarchement maximum pourrait être de 25 cm.