



BATIMENT B  
B 33 - 3 pièces  
3ème étage



SEJOUR / CUISINE	32,73 m <sup>2</sup>
CHAMBRE 1	11,42 m <sup>2</sup>
CHAMBRE 2	9,66 m <sup>2</sup>
SALLE DE BAIN	4,61 m <sup>2</sup>
WC	2,09 m <sup>2</sup>
DGT	4,14 m <sup>2</sup>
<b>SURFACE HABITABLE</b>	<b>64.65 m<sup>2</sup></b>
BALCON	4,90 m <sup>2</sup>

### LOCALISATION



## LES JARDINS GALLIERA


### Plan préliminaire de réservation

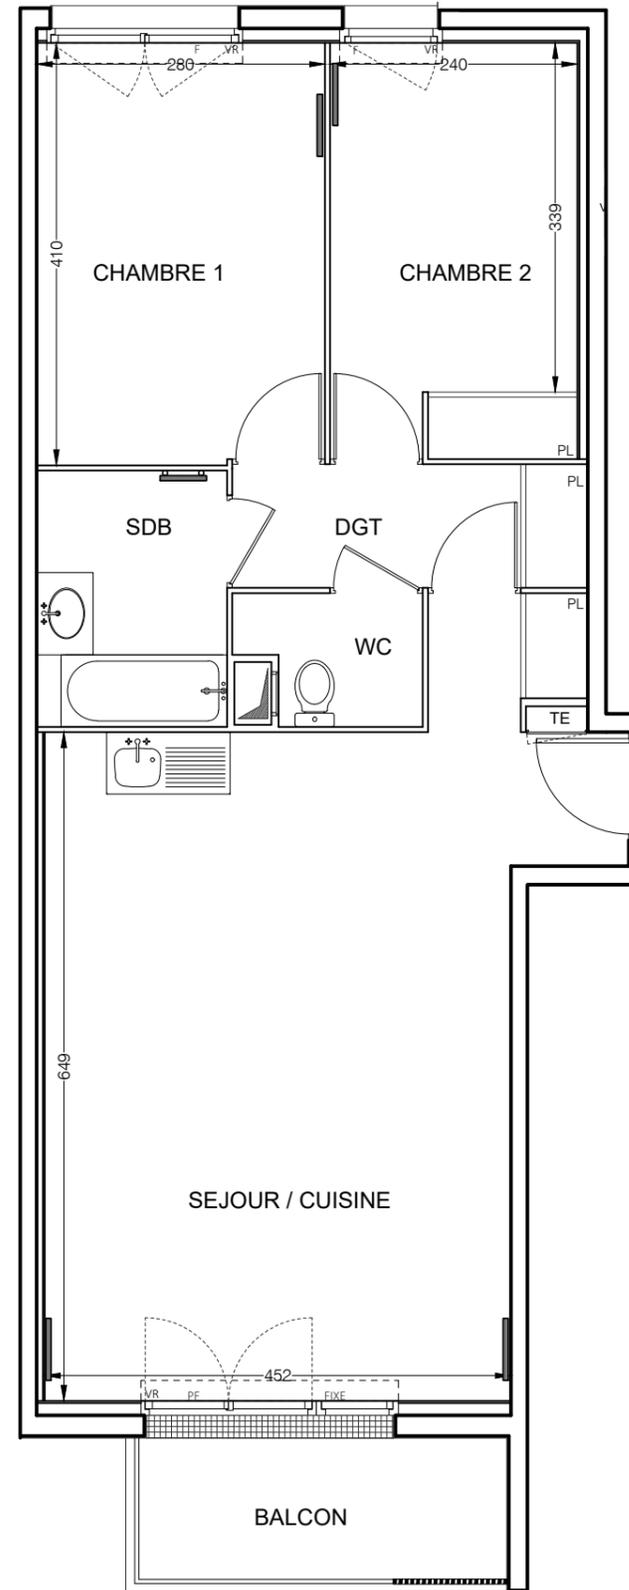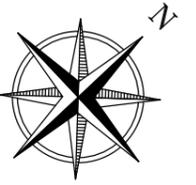

### LEGENDE

PE: Porte fenêtre    VR: Volet Roulant  
E: Fenêtre            TE: Tableau électrique

Soffite ou Faux-plafond ht > 2.15

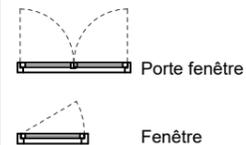

NOTA 1: Les surfaces des placards sont comprises dans la surface des pièces où ils se situent.  
NOTA 2: Des modifications sont susceptibles d'être apportées à ce plan en fonction des nécessités techniques, réglementaires ou administratives de la réalisation, tant en ce qui concerne les dimensions libres que l'équipement. Les surfaces indiquées sont approximatives, les retombées, faux-plafonds, seuils, trappes de visites, ainsi que l'emplacement des équipements sont figurés à titre indicatif. Les plantations éventuelles ne sont pas contractuelles. Aucun plan de travail ni mobilier dans les cuisines n'est prévu.  
NOTA 3: L'embranchement maximum pourrait être de 25 cm.