



# LES JARDINS DE LA VERRIERE

## PLAN PRELIMINAIRE DE RESERVATION

APPARTEMENT N°:G11	
HALL G	
3 PIECES	R+1
ENTREE	6,35 m <sup>2</sup>
SEJOUR / CUISINE	24,50 m <sup>2</sup>
CHAMBRE 1	11,25 m <sup>2</sup>
CHAMBRE 2	9,00 m <sup>2</sup>
DEGAGEMENT	3,45 m <sup>2</sup>
SALLE DE BAIN	3,85 m <sup>2</sup>
WC	2,20 m <sup>2</sup>
<b>SURFACE HABITABLE</b>	<b>60,60 m<sup>2</sup></b>
LOGGIA	9,15 m <sup>2</sup>

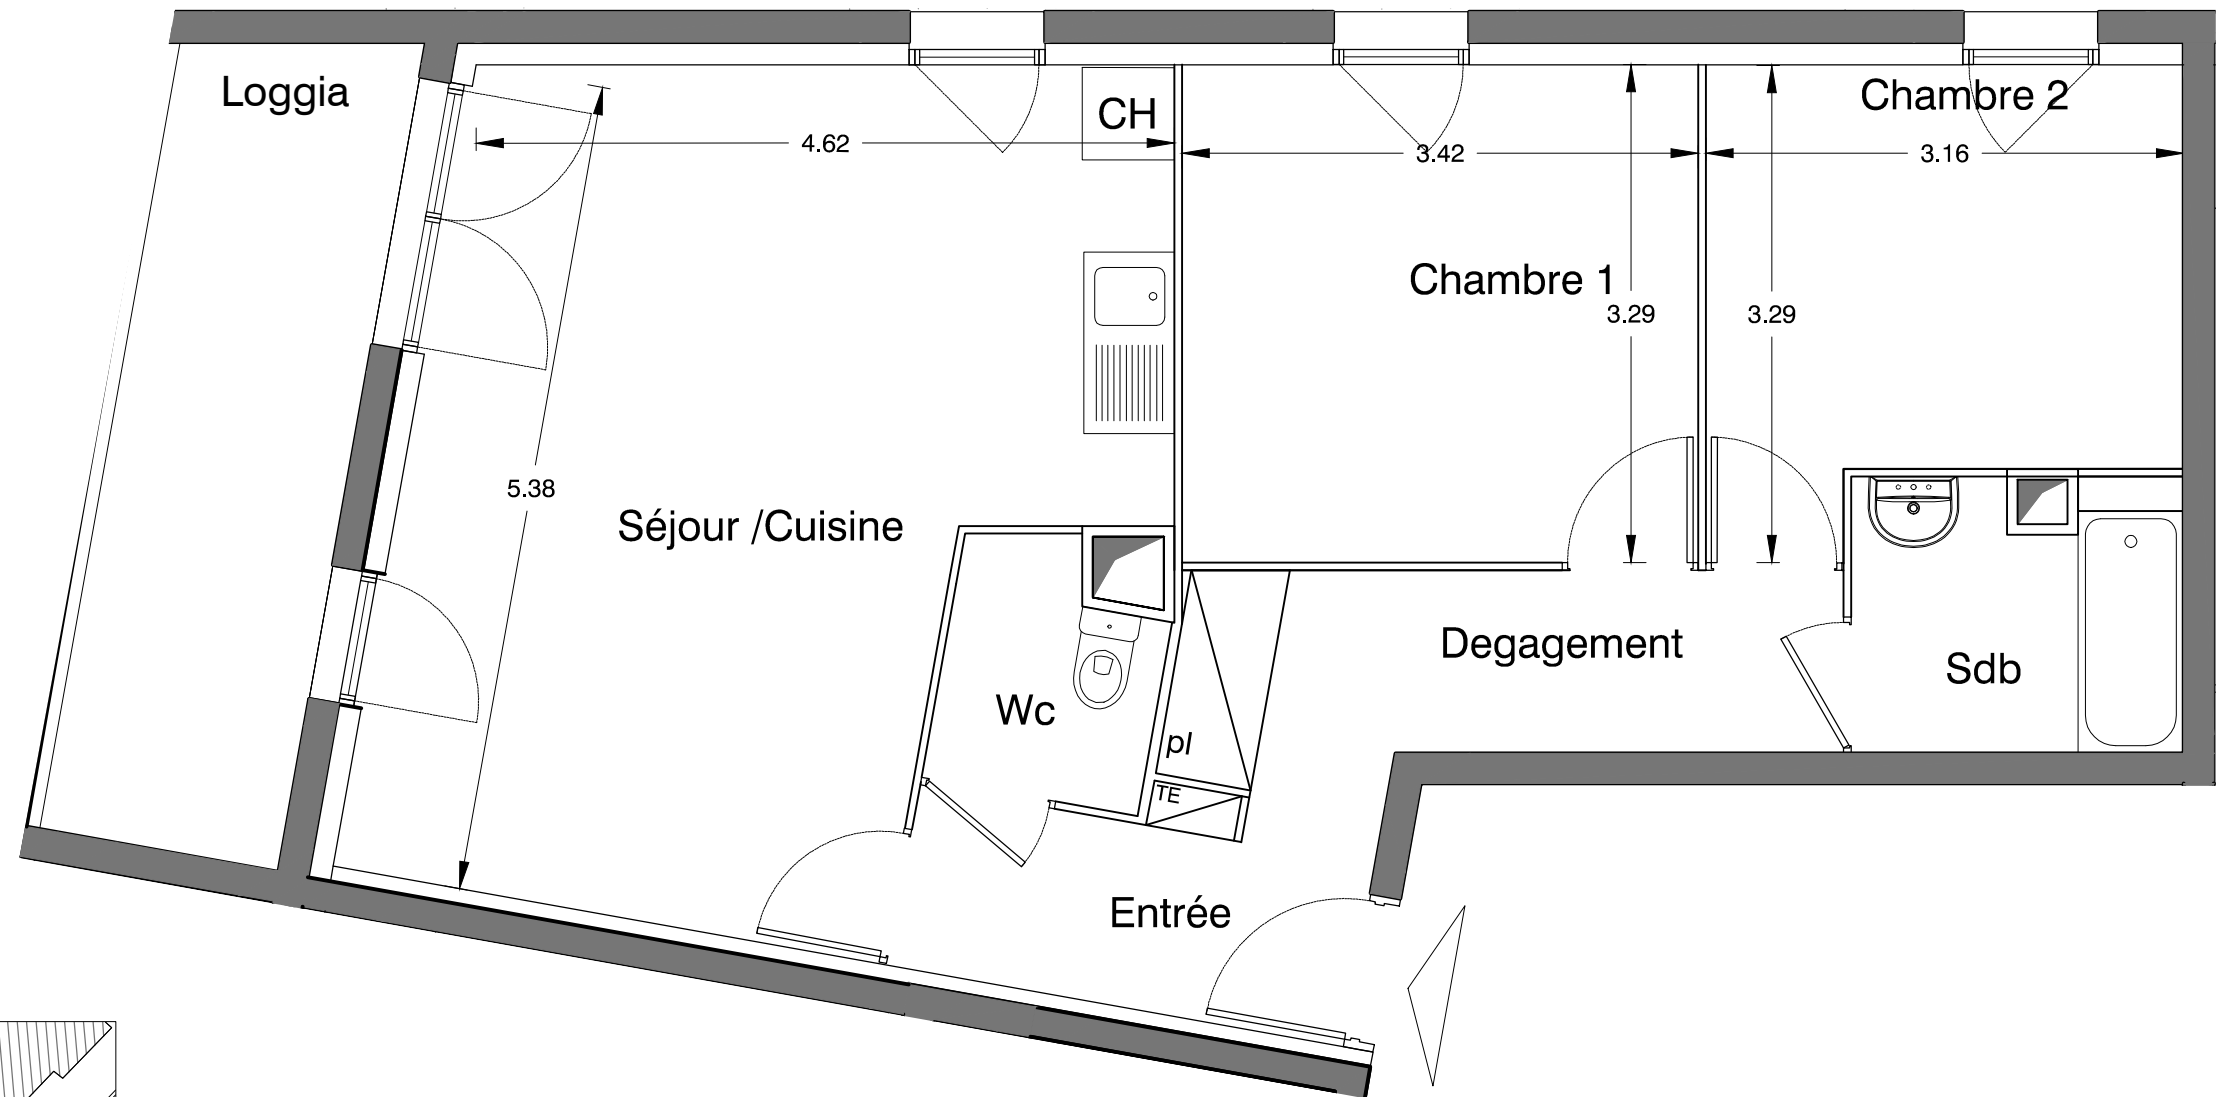

### TERRAIN C

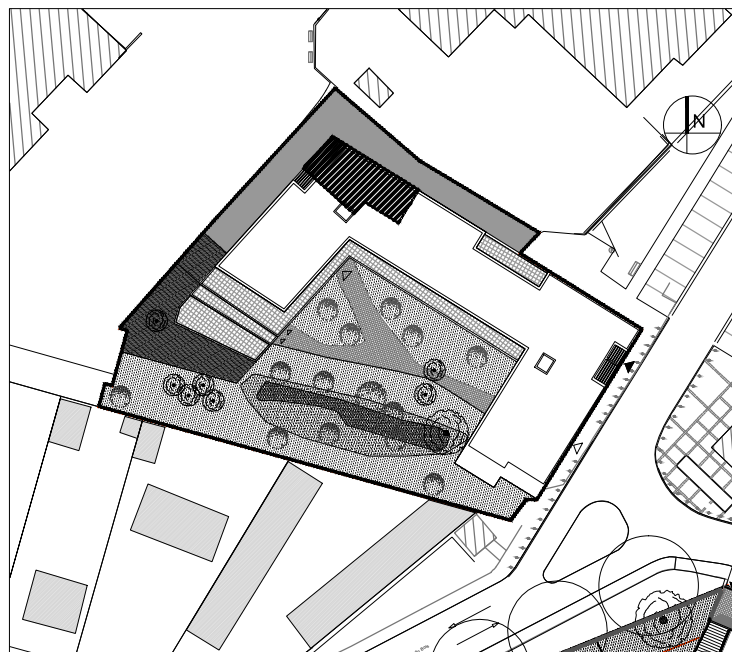

NOTA: Les surfaces habitables pourront varier en fonction d'impératifs techniques et d'épaisseurs d'isolants  
L'ensemble des soffites, retombées de poutre et volets roulants peuvent ne pas être indiqués sur les plans  
Les côtes figurant sur le plan indiquent les plus grandes dimensions en longueur et largeur

