



LES JARDINS DE LA VERRIERE

PLAN PRELIMINAIRE DE RESERVATION

APPARTEMENT N°:G21	
HALL G	
3 PIECES	R+2
ENTREE	6.35 m ²
SEJOUR / CUISINE	24,50 m ²
CHAMBRE 1	11,25 m ²
CHAMBRE 2	9,00 m ²
DEGAGEMENT	3,45 m ²
SALLE DE BAIN	3,85 m ²
WC	2,20 m ²
SURFACE HABITABLE	60.60 m²
LOGGIA	9.15 m ²

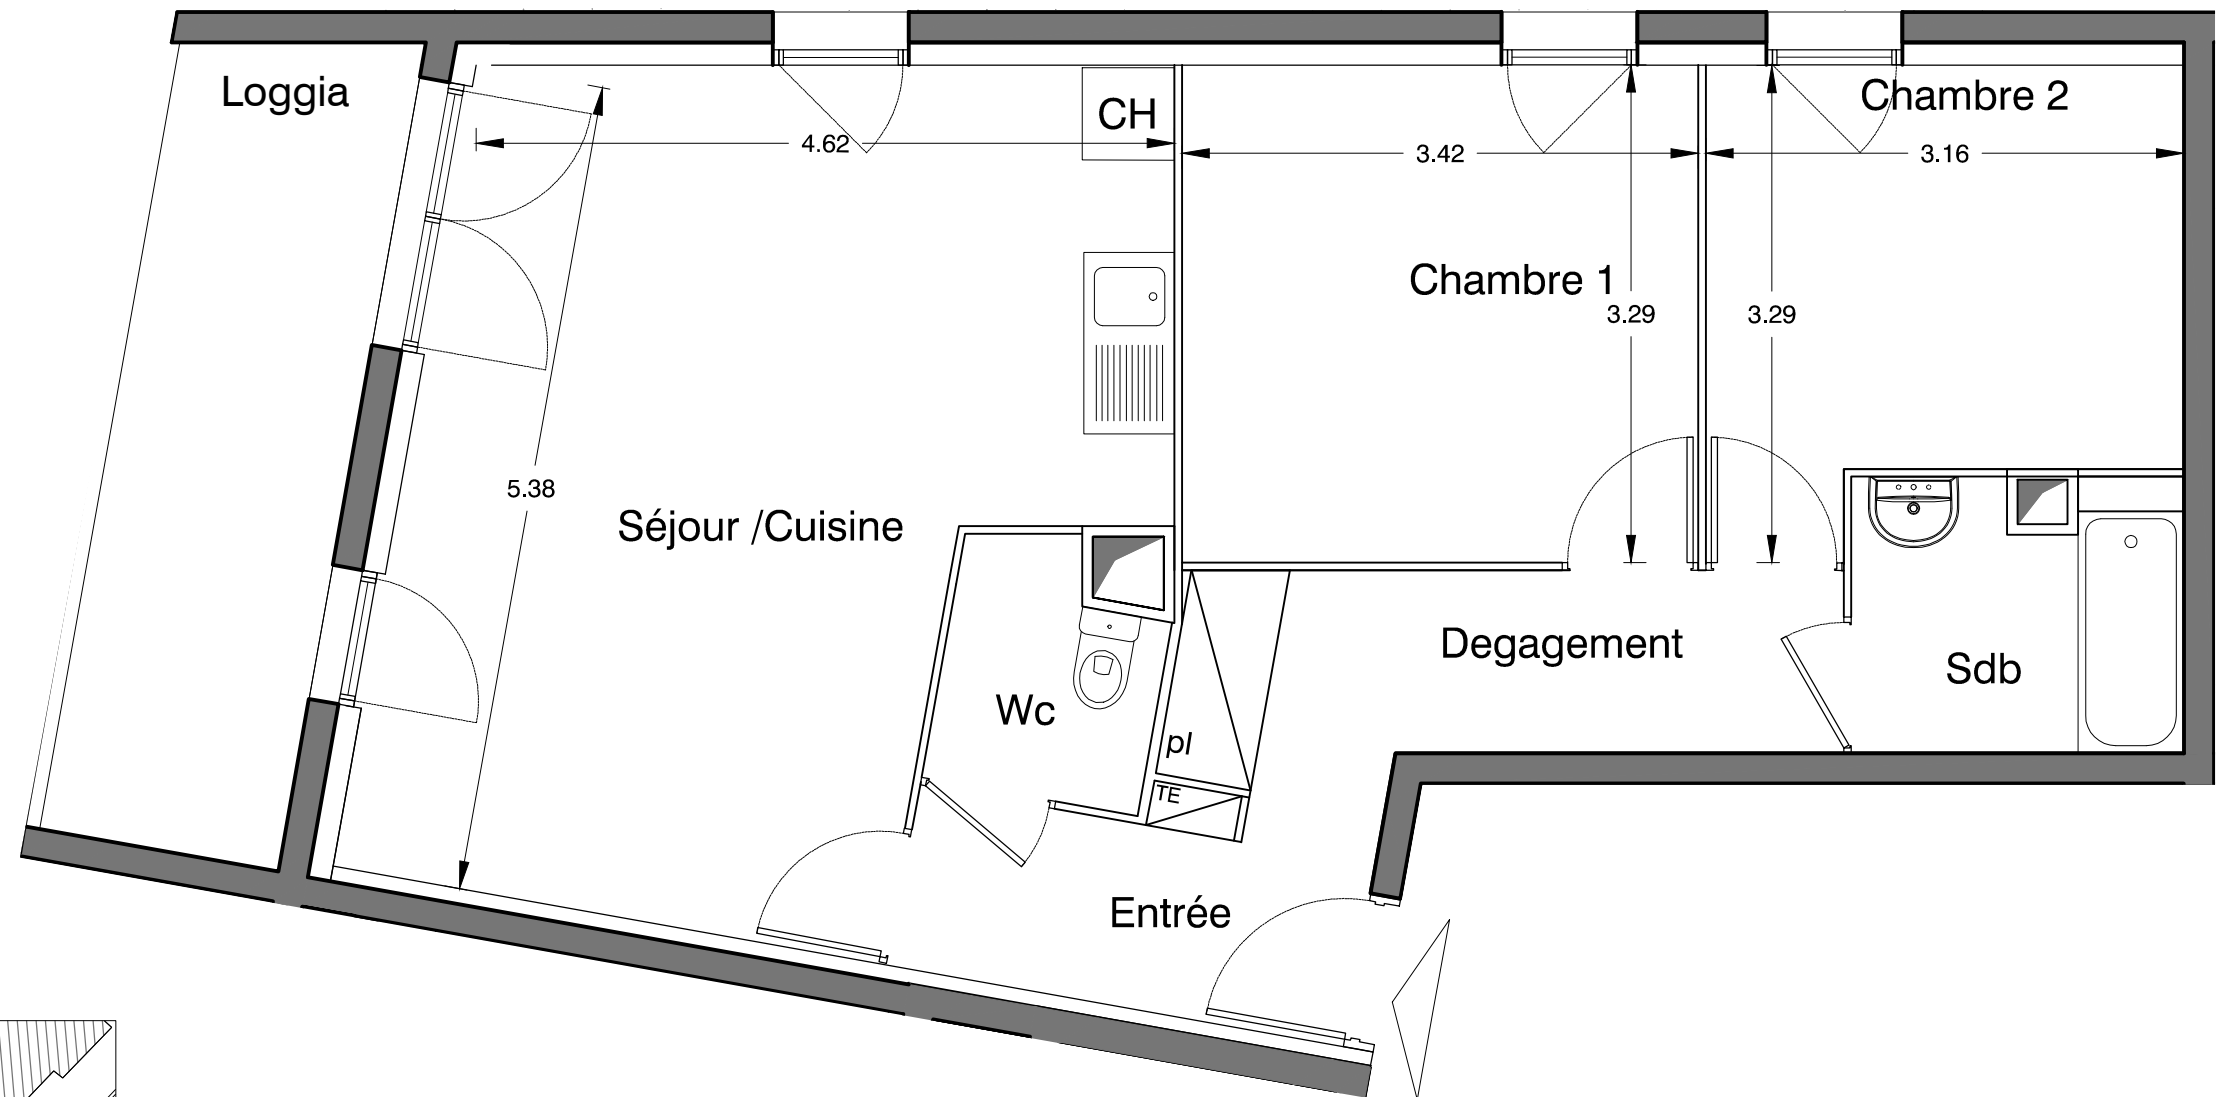

TERRAIN C

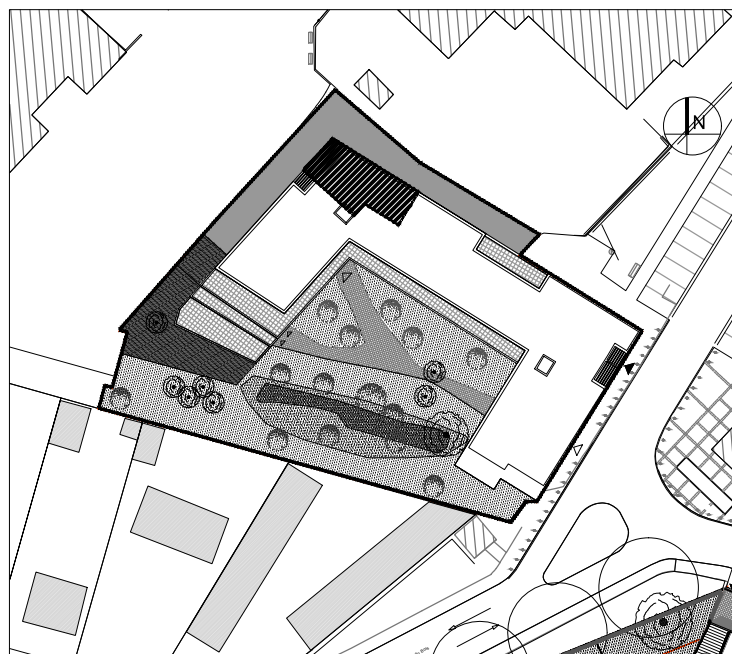

NOTA: Les surfaces habitables pourront varier en fonction d'impératifs techniques et d'épaisseurs d'isolants
L'ensemble des soffites, retombées de poutre et volets roulants peuvent ne pas être indiqués sur les plans
Les côtes figurant sur le plan indiquent les plus grandes dimensions en longueur et largeur

