



" NOUVELLE HARMONY "

Plan préliminaire de réservation

A302 - T4
R+3


TABLEAU DES SURFACES (m²)

| | | |
|--------------------------------|-------------|----------------------|
| Entrée / Placard | 8.6 | m ² |
| Séjour / Cuisine | 26.6 | m ² |
| Chambre 1 | 13.3 | m ² |
| Chambre 2 | 10.2 | m ² |
| Chambre 3 | 10.8 | m ² |
| Salle de bain | 4.6 | m ² |
| WC | 1.2 | m ² |
| TOTAL SURFACE HABITABLE | 75.3 | m² |



SURFACES ANNEXES

| | | |
|-----------------------------|------------|----------------------|
| Balcon | 5.3 | m ² |
| TOTAL SURFACE ANNEXE | 5.3 | m² |

LOCALISATION

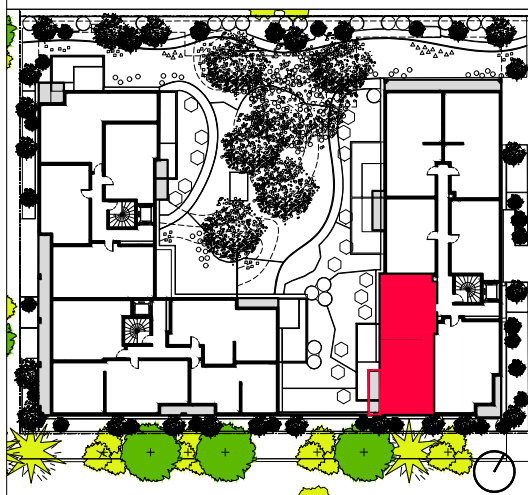

091.119

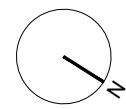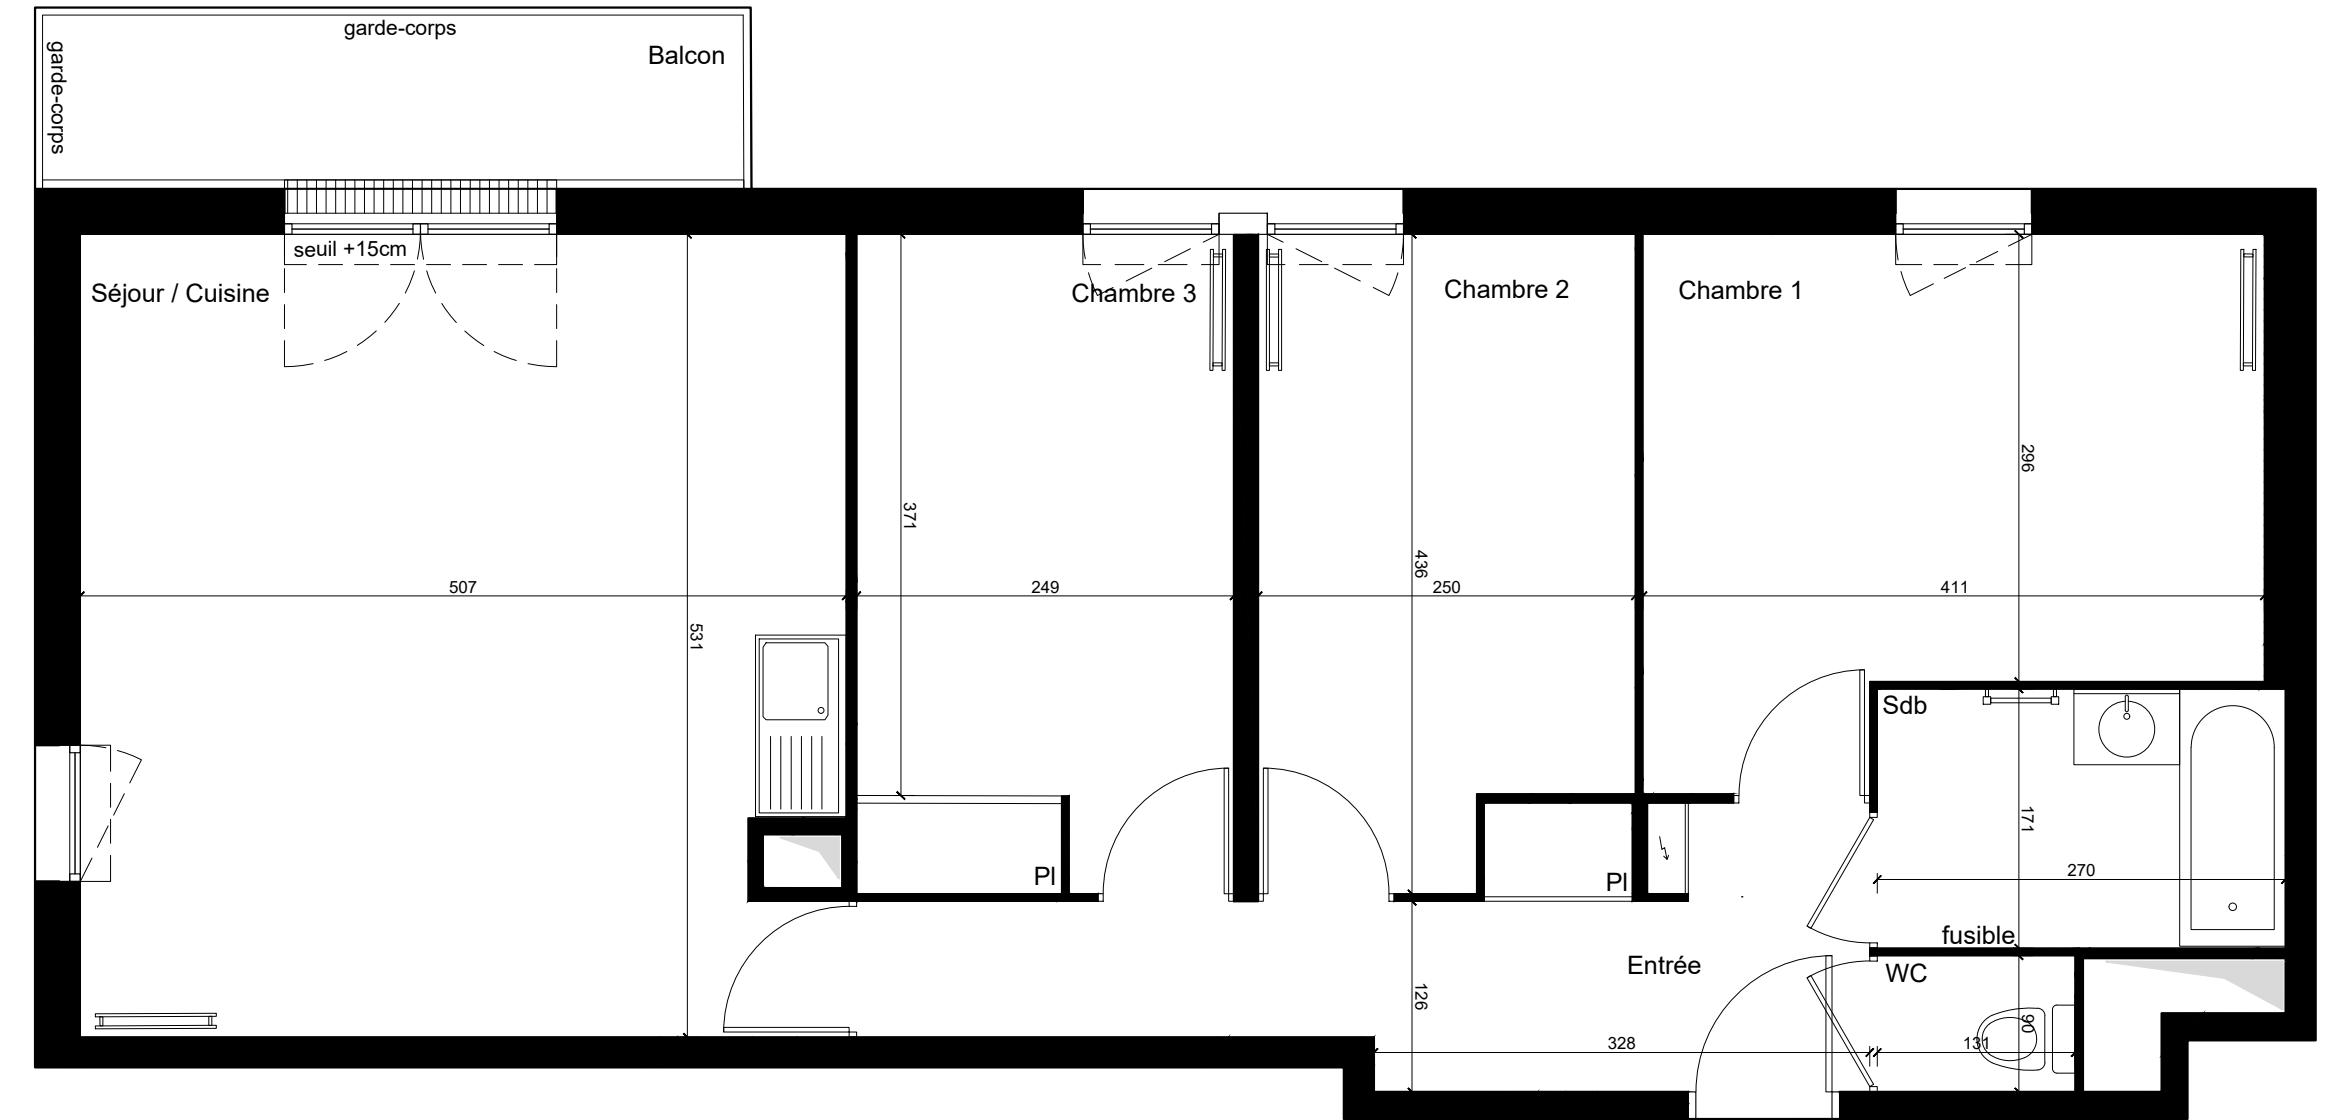

Note : Les cotes et les surfaces, l'emplacement et les dimensions des gaines, des soffites, du mobilier et des équipements sont mentionnés à titre indicatif. La société se réserve la possibilité d'apporter à ce plan les modifications qui seraient dues à des impératifs d'ordre technique ou administratif. Il est admis une tolérance de 3% par rapport à la surface habitable globale du logement. Les emplacements et l'épaisseur des radiateurs ne sont précisés qu'à titre indicatif. Leur nombre pourra évoluer en fonction de l'étude thermique d'exécution. Les surfaces de placard (PL) sont comprises dans la surface des pièces où ils se situent. Le lave linge se trouve en cuisine. L'enmarchement maximum pourra être de 25 cm.

LEGENDE

| | | | | | | | |
|--|------------------------------------|--|-------------------------------------|--|--------------------|--|-----------|
| | PORTES FENÊTRES avec volet roulant | | FENÊTRES vitrage translucide en sdb | | TABLEAU ELECTRIQUE | | RADIATEUR |
| | FENÊTRES avec volet roulant | | FAUX PLAFONDS OU SOFFITE | | SECHE-SERVIETTES | | |