



" NOUVELLE HARMONY "


Plan préliminaire de réservation

B2-303 - T4
R+3


TABLEAU DES SURFACES (m²)

Entrée / Placard	8.3	m ²
Séjour / Cuisine	28.7	m ²
Chambre 1	11.6	m ²
Chambre 2	9.1	m ²
Chambre 3	9.1	m ²
Salle de bain	4.2	m ²
WC	1.8	m ²
TOTAL SURFACE HABITABLE	72.8	m²
SURFACES ANNEXES		
Loggia 1	2.6	m ²
Loggia 2	6.5	m ²
TOTAL SURFACE ANNEXE	9.1	m²


LOCALISATION

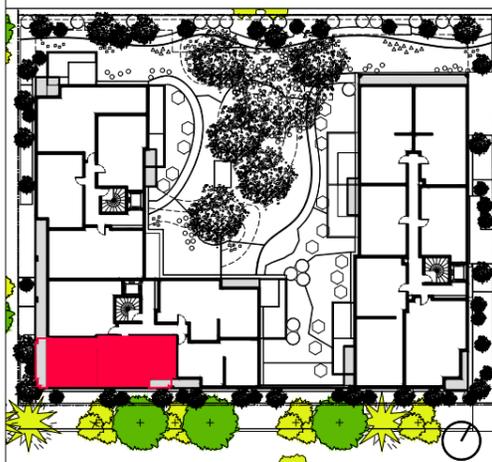

091.119

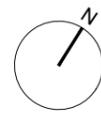

0 1m 2m 3m

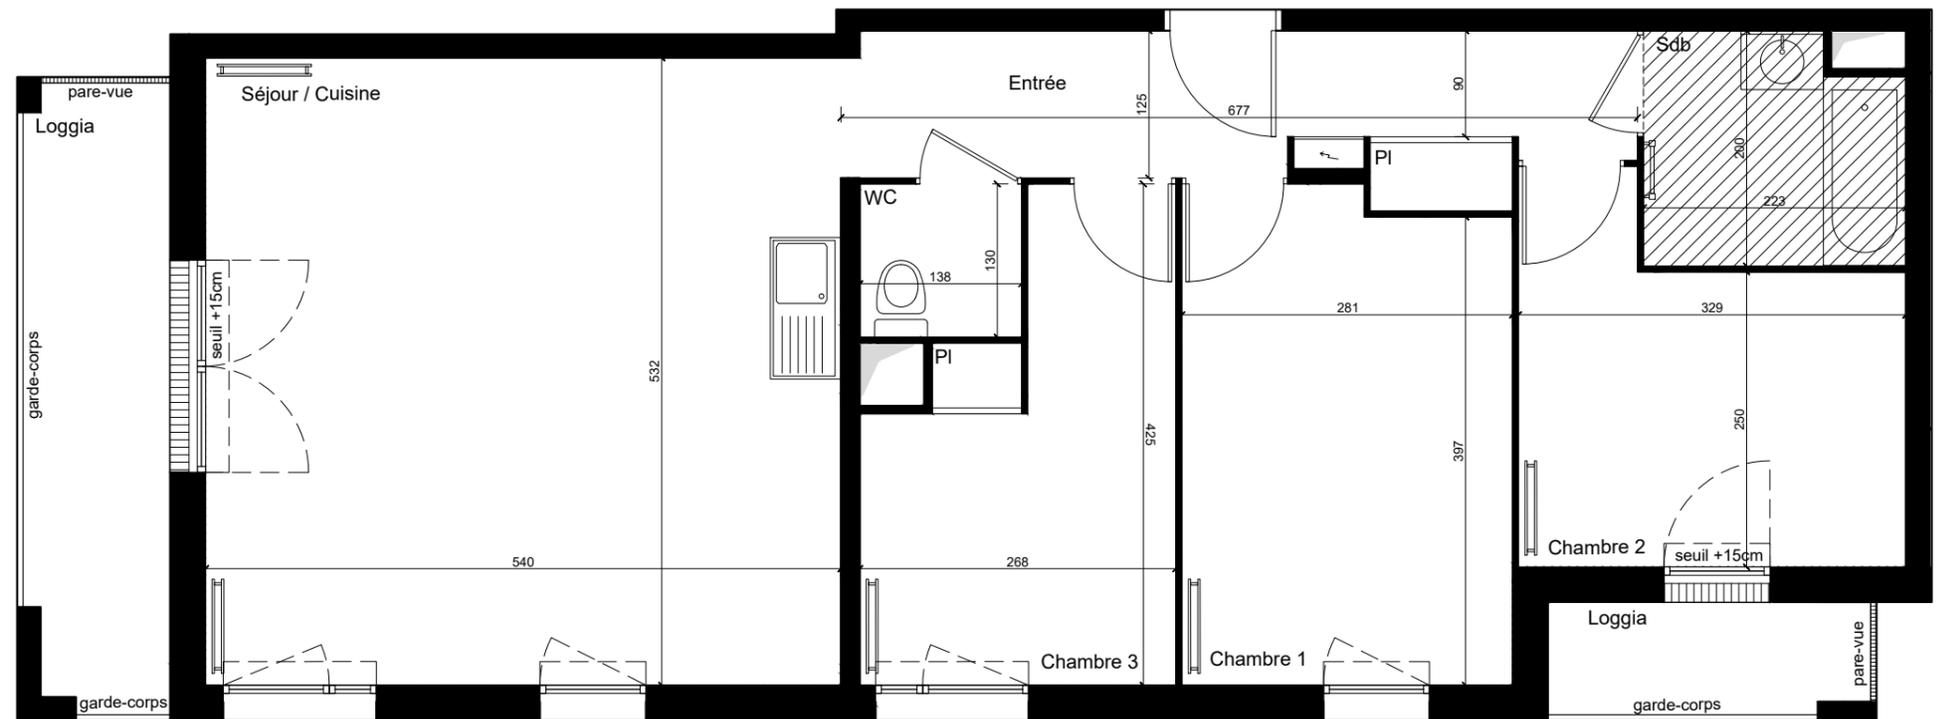

Note : Les cotes et les surfaces, l'emplacement et les dimensions des gaines, des soffites, du mobilier et des équipements sont mentionnés à titre indicatif. La société se réserve la possibilité d'apporter à ce plan les modifications qui seraient dues à des impératifs d'ordre technique ou administratif. Il est admis une tolérance de 3% par rapport à la surface habitable globale du logement. Les emplacements et l'épaisseur des radiateurs ne sont précisés qu'à titre indicatif. Leur nombre pourra évoluer en fonction de l'étude thermique d'exécution. Les surfaces de placard (PL) sont comprises dans la surface des pièces où ils se situent. Le lave linge se trouve en cuisine. L'enmarchement maximum pourra être de 25 cm.

LEGENDE

	PORTES FENÊTRES avec volet roulant		FENÊTRES vitrage translucide en sdb		TABLEAU ELECTRIQUE		RADIATEUR
	FENÊTRES avec volet roulant		FAUX PLAFONDS OU SOFFITE		SECHE-SERVIETTES		