




Vill@s et J@rdins

Plan préliminaire de réservation

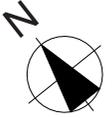


MAISON 10


3 PIECES

	Surfaces
Séjour	22.85 m ²
Cuisine	5.65 m ²
Sanitaire	4.20 m ²
Chambre 1	11.40 m ²
Chambre 2	10.10 m ²
Salle de bain	4.50 m ²
Wc	1.75 m ²
Palier	3.05 m ²
TOTAL SURFACES HABITABLES	63.50 m²
Terrasse	6.70 m ²

Localisation

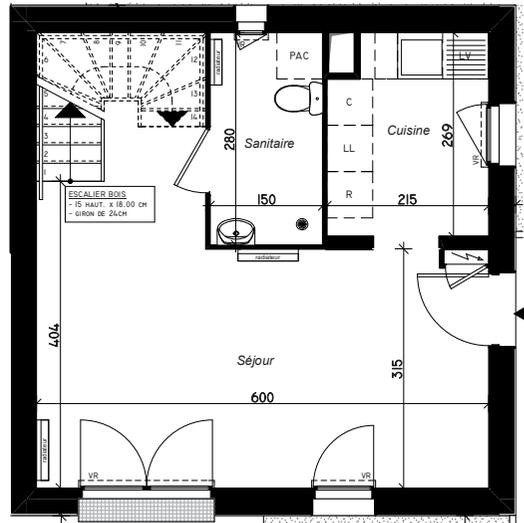

REZ-DE-CHAUSSEE

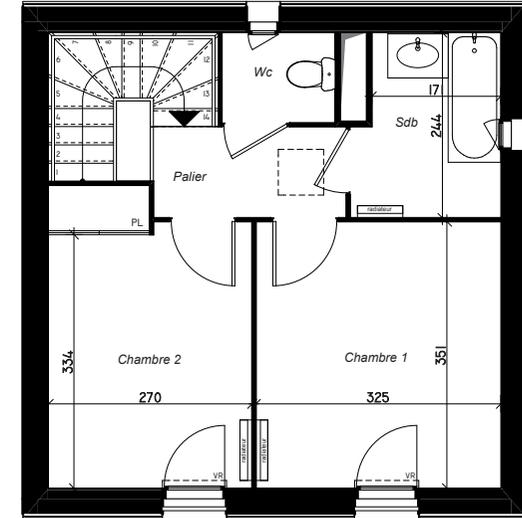

ETAGE

0m 1m 2m 3m 4m 5m

NOTA : Les surfaces habitables pourront varier en fonction d'impératifs techniques et d'isolants.
L'ensemble des soffites, retombées de poutre et volets roulants peuvent ne pas être indiqués sur les plans.
Les côtes figurant sur le plan indiquent les plus grandes dimensions en longueur et largeur.

LEGENDE

	Soffite / faux-plafond		Clôture grillagée		Espace vert		Béton lavé
	Clôture bois		Muret technique (BL+Elec)		Bande stérile		Enrobé





MAISON 10

3 PIECES



SURFACE HABITABLE	63.50 m ²
SURFACE PARCELLE	219.85 m ²

Localisation



Vill@s et J@rdins

Plan préliminaire de réservation

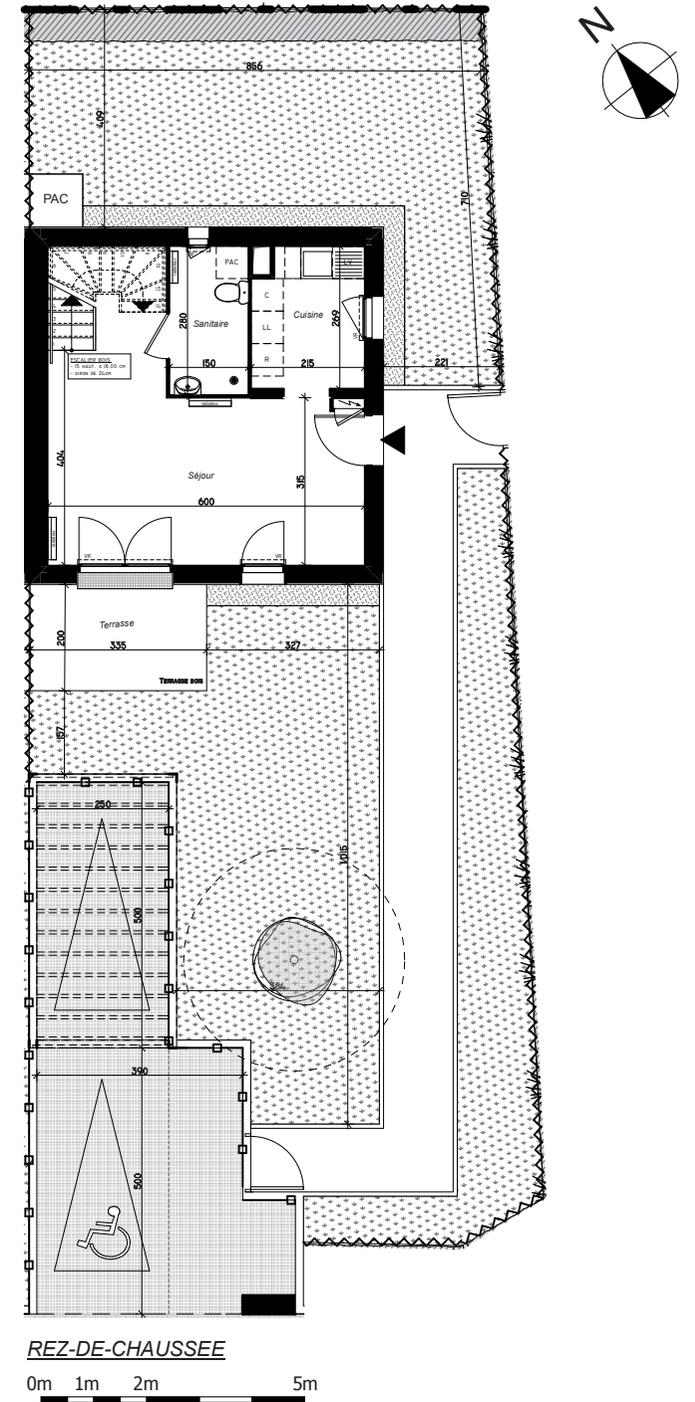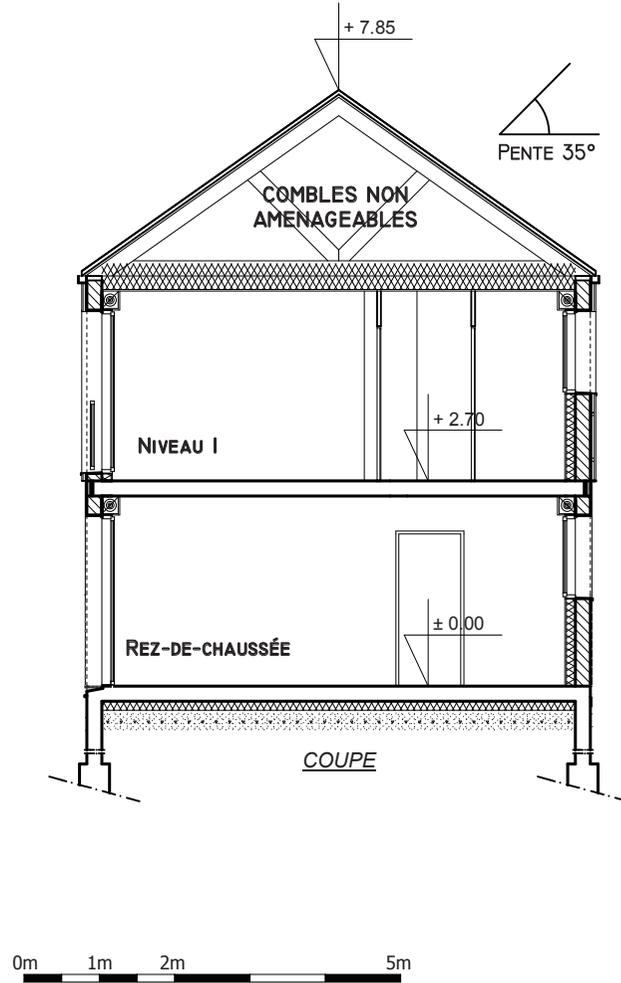

NOTA : Les surfaces habitables pourront varier en fonction d'impératifs techniques et d'isolants.
L'ensemble des soffites, retombées de poutre et volets roulants peuvent ne pas être indiqués sur les plans.
Les côtes figurant sur le plan indiquent les plus grandes dimensions en longueur et largeur.

LEGENDE



- Clôture grillagée
- Clôture bois
- Muret technique (BL+Elec)

- Espace vert
- Bande stérile

- Béton lavé
- Enrobé

