




# Centre Saint-Georges

## Plan préliminaire de réservation

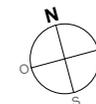

**A302**

**3 pièces**

**3ème étage**



### SURFACES HABITABLES

Entrée	8,40
Séjour-cuisine	27,81
Chambre 1	12,06
Chambre 2	10,92
SdB	5,70
WC	1,89
<b>Total habitable</b>	<b>66,78 m<sup>2</sup></b>

### SURFACES EXTERIEURES

Loggia 01	7,33
Loggia 02	4,58
<b>Total extérieure</b>	<b>11,91 m<sup>2</sup></b>

### LOCALISATION

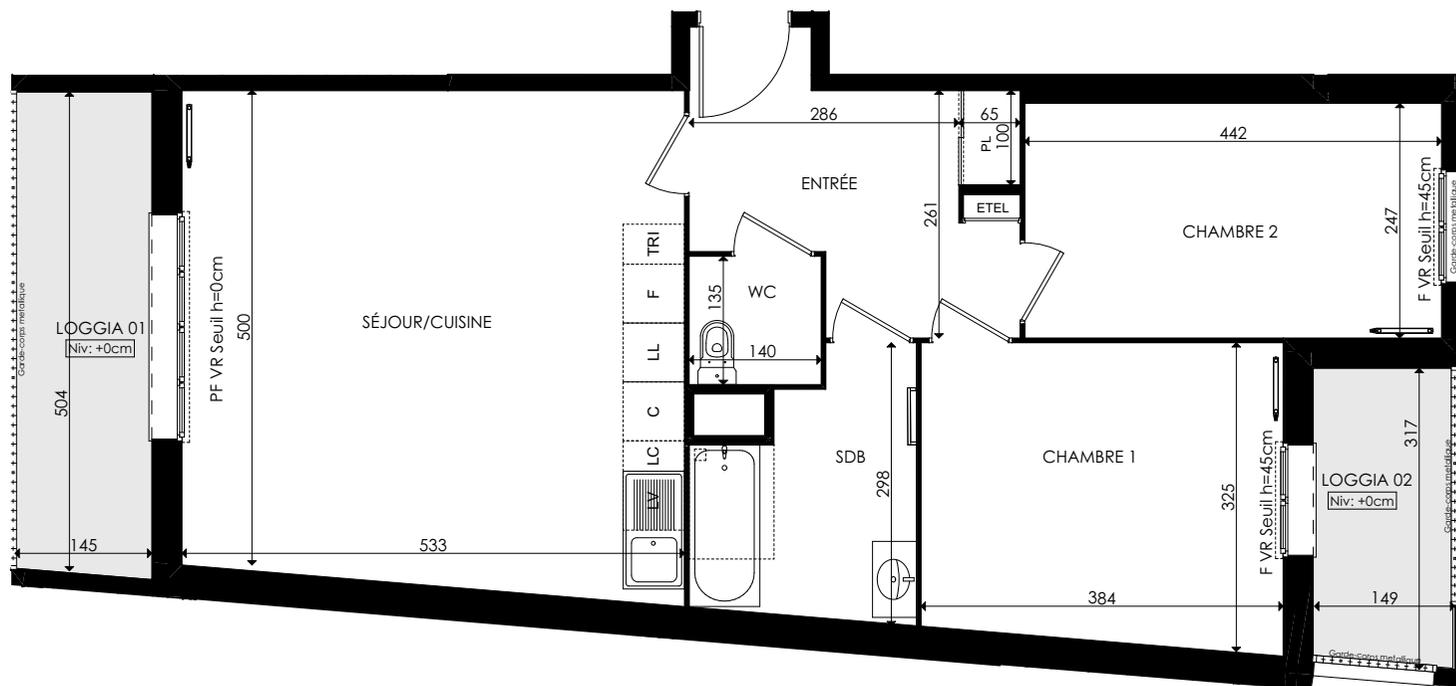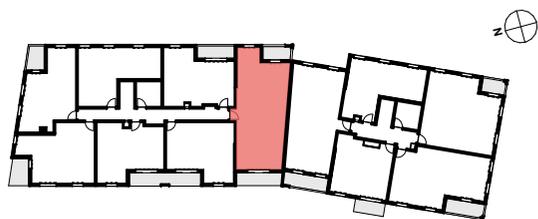

INDICE : 1

**NOTA** : Les surfaces sont mentionnées à titre indicatif et sont susceptibles de variations en fonction d'impératifs techniques et d'isolants.  
 Les gaines techniques, faux plafonds, soffites connus sont mentionnés à titre indicatif. Pour des raisons techniques, administratives ou réglementaires, les plans ainsi que les éléments techniques sont susceptibles d'être modifiés. La représentation des éléments de cuisine n'a qu'une valeur illustrative.  
 Les surfaces des placards sont comprises dans la surface des pièces où ils se situent.

### LEGENDE

-  SOFFITE / FAUX-PLAFOND
-  PORTE-FENETRE
-  RADIATEUR

- VR : VOLET ROULANT
- PL : PLACARD
- ETEL : ESPACE TECHNIQUE ELECTRIQUE
- TRI : EMPLACEMENT TRI SÉLECTIF

- F : EMPL. REFRIGERATEUR
- C : EMPL. CUISSON
- LL : EMPL. LAVE-LINGE
- LV : EMPL. LAVE-VAISSELLE