




LE CLOS JEANNE BARRET



APPARTEMENT N° B.O.1 T3 RDC

chambre 1	9,63
chambre 2	10,10
cuisine	9,33
dgt	4,63
entrée-séjour	24,65
pl.	0,57
pl.	0,93
SDB	4,19
WC	1,43
SURFACE TOTALE HABITABLE	65,46 m²

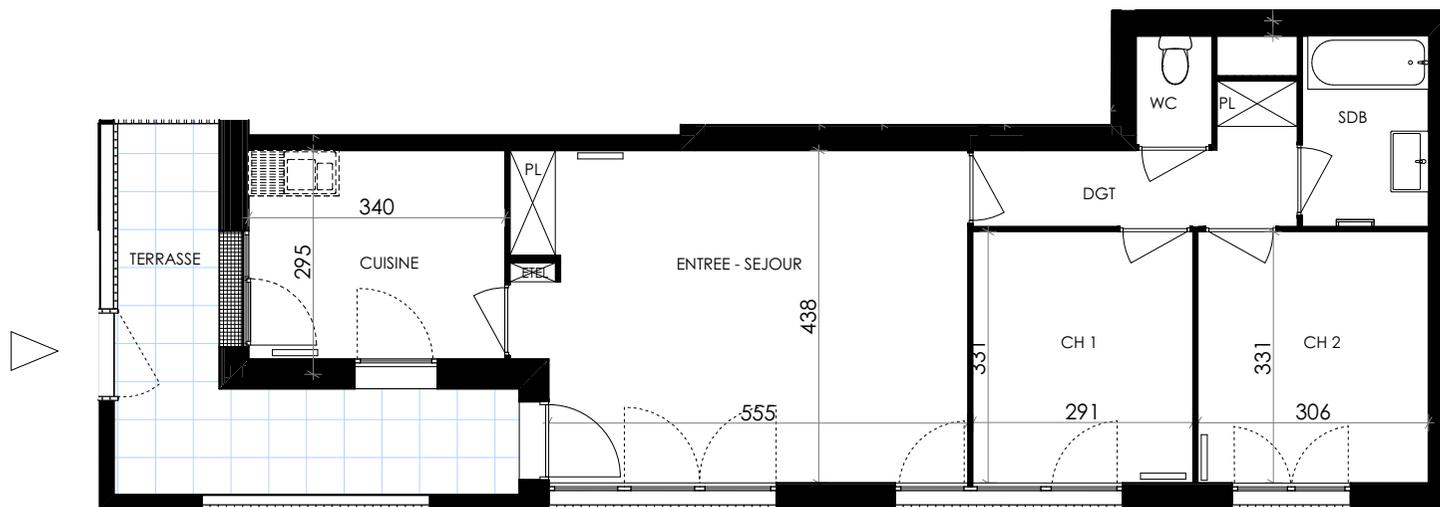

terrasse	12,42
SURFACE TOTALE EXTERIEURE	12,42 m²

Localisation



NOTA 1 : Des modifications sont susceptibles d'être apportées à ce plan en fonction des nécessités techniques, réglementaires ou administratives de la réalisation, tant en ce qui concerne les dimensions libres que l'équipement. Les retombées, faux-plafonds, seuils, trappes de visite, ainsi que l'emplacement des équipements sont figurés à titre indicatif. Les plantations éventuelles ne sont pas contractuelles. Aucun plan de travail ni mobilier dans les cuisines n'est prévu.

NOTA 2 : L'embranchement maximum pourrait être de 25 cm.


Légende

VR : VOLET ROULANT


PL : PLACARD

ETEL : ESPACES TECHNIQUE ELECTRIQUE

RADIATEUR

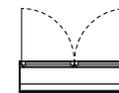

PORTE-FENETRE

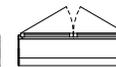

FENETRE

270.924